


부천 오정물류단지 개발사업

변경

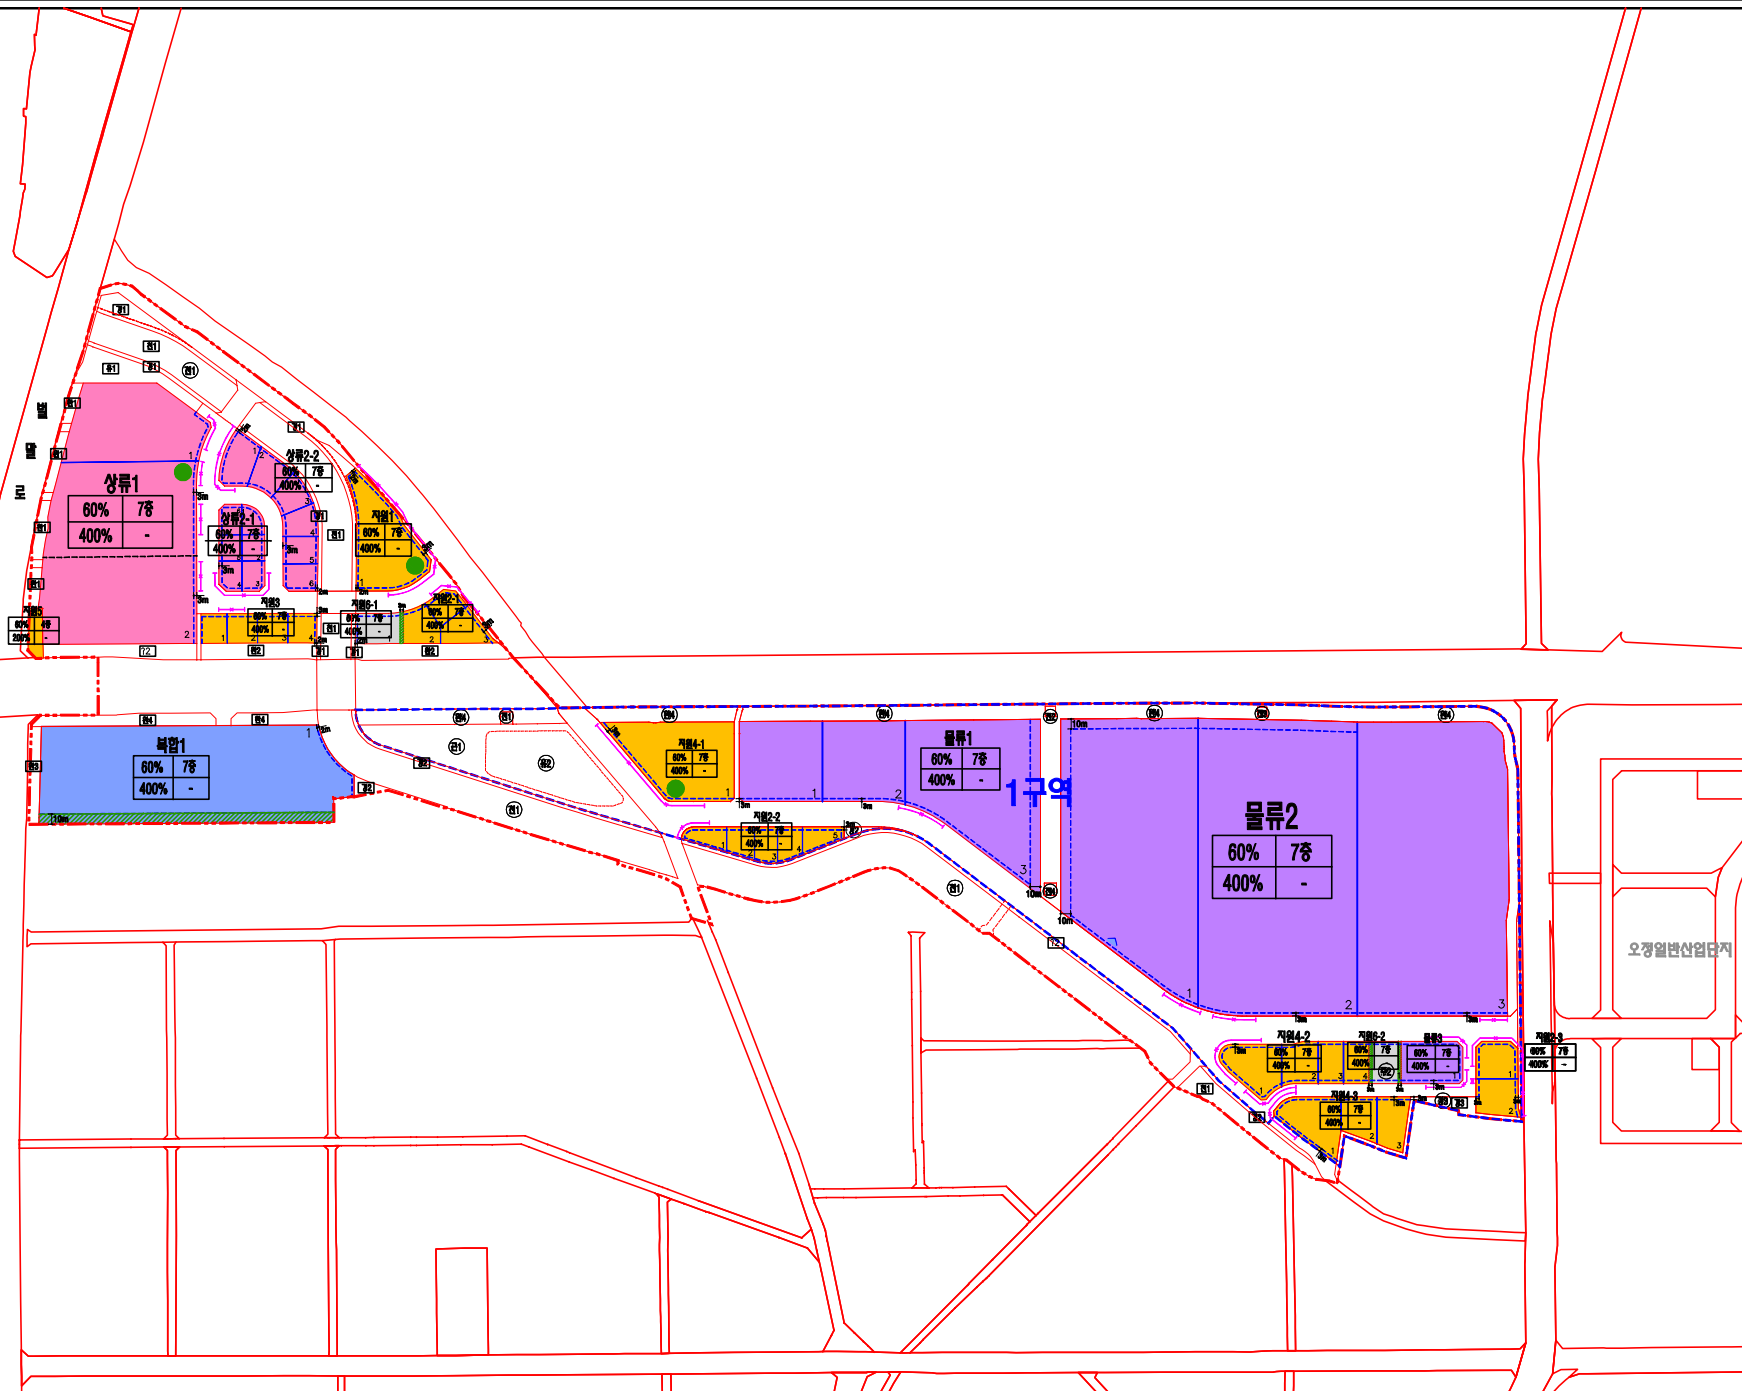

- 지구단위계획구역
- 물류시설용지
- 상류시설용지
- 복합시설용지
- 지역1 판매 및 업무시설
- 지역2 근린생활시설
- 지역3 판매 및 숙박시설
- 지역4 가공 및 제조시설
- 지역5 주유소(존치)
- 지역6 주차장
- 획지선
- 대지분할가능선
- 건축한계선
- 차량진출입불허구간
- 차량진출입(권장)
- 공개공지(권장)
- 차폐조경

구분	
내부	1구역
외부	2구역

가구번호	
건폐율	최고중수
용적률	최저중수

**획지 및 건축물에
관한 결정(변경)도**

